


PLAN DE SITUATIE (A1)
scara 1:200

ANEXA NR.1 LA HCL NR. 76 /27.10.2022

PRESGINTE DE SEDINTA,
FILON PETRICA
Petricea

SECRETAR GENERAL,
SERBAN NADEJDEA
Serban

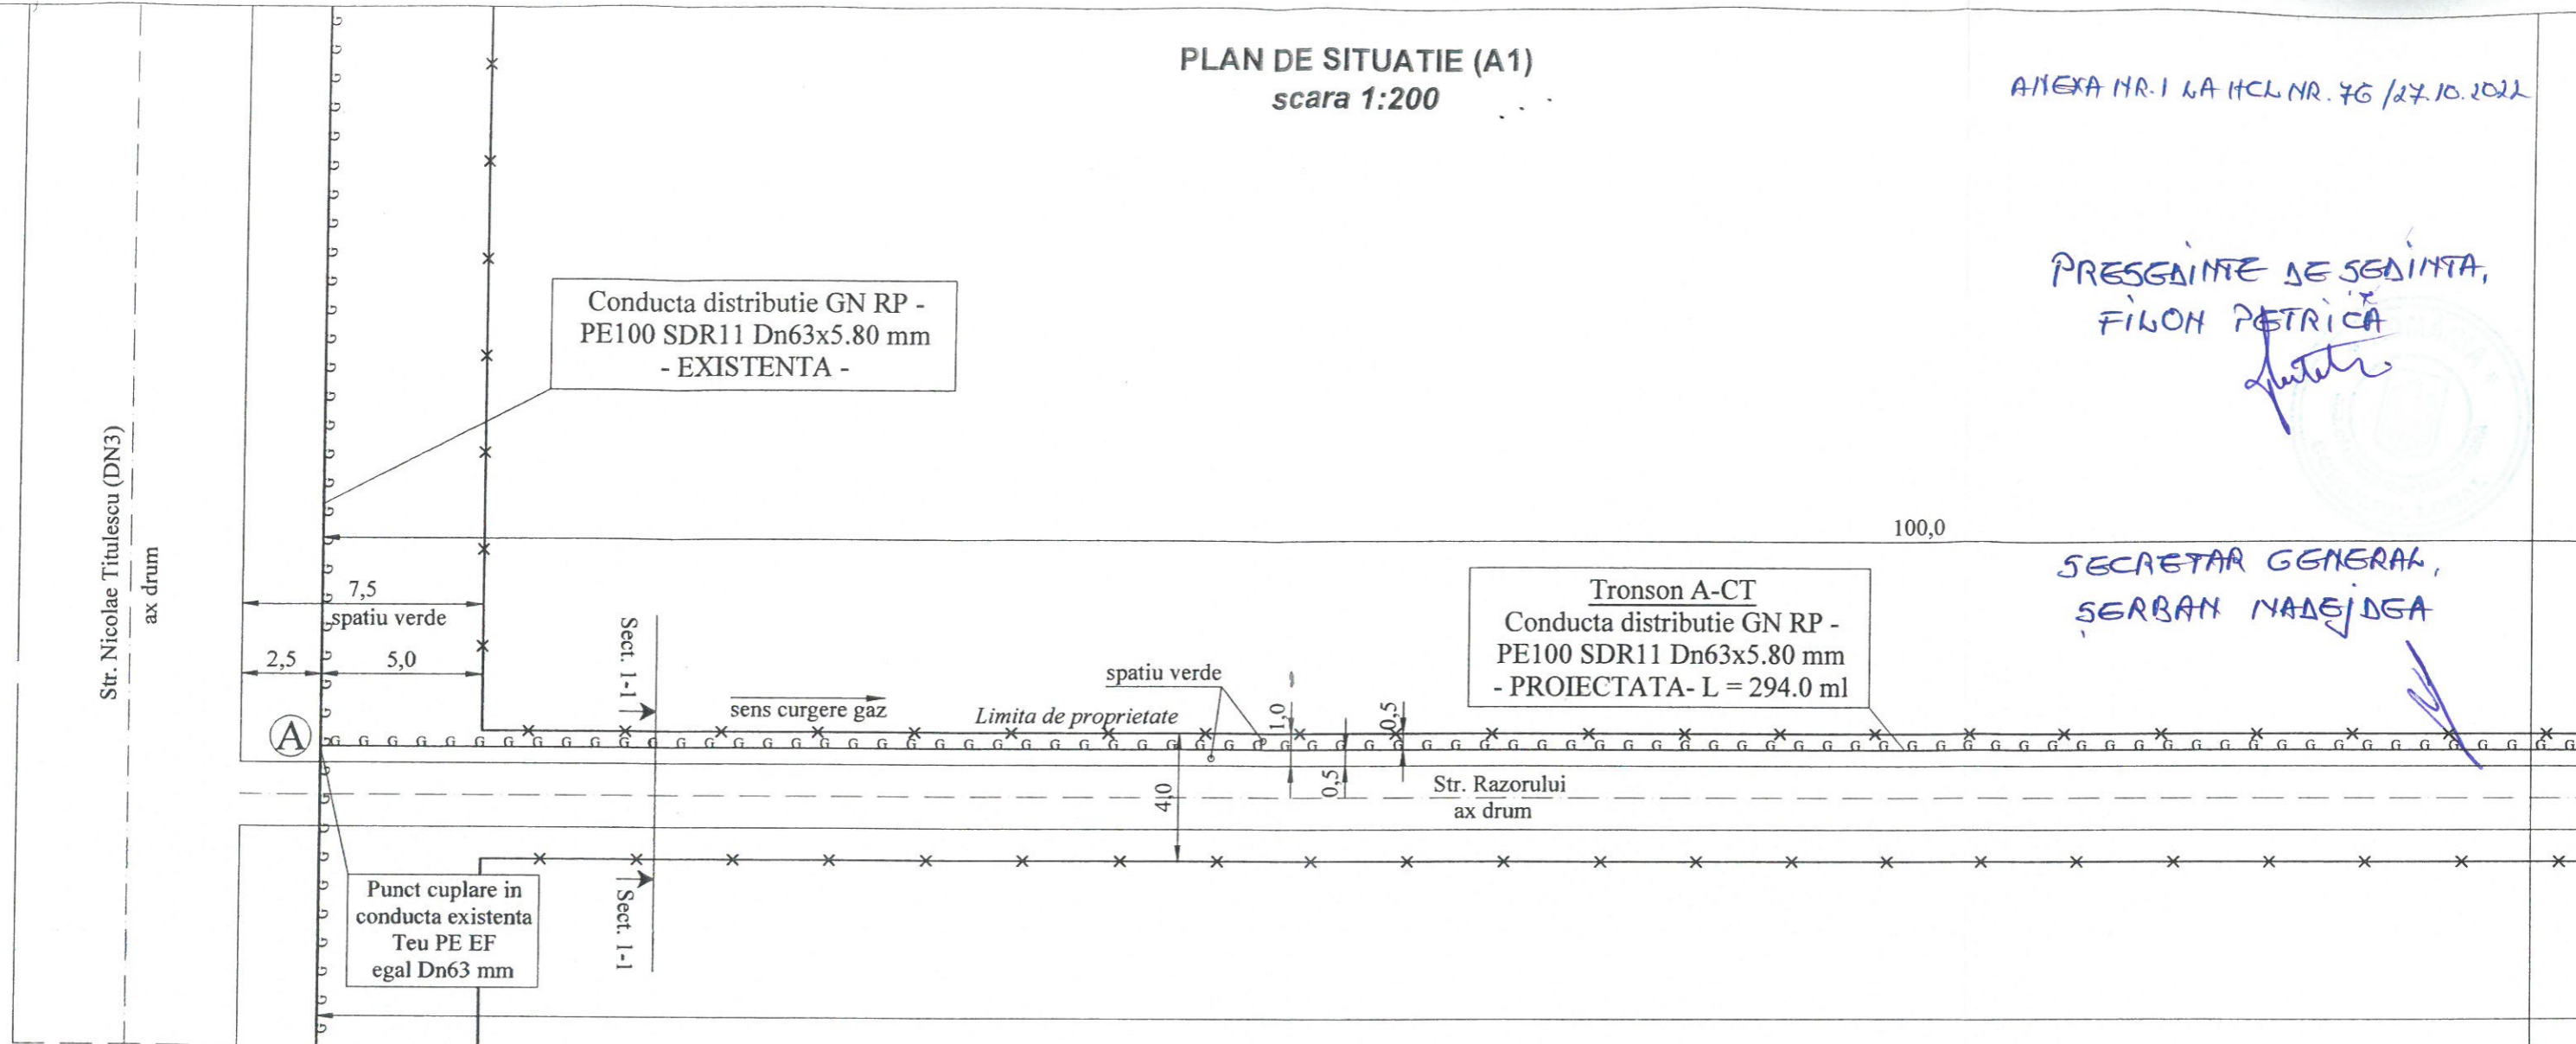

Tabel 1- DISTANȚE DE SECURITATE ÎNTRE CONDUCTELE (REȚELELE DE DISTRIBUȚIE /INSTALAȚIILE DE UTILIZARE) SUBTERANE DE GAZE NATURALE ȘI DIFERITE CONSTRUCȚII SAU INSTALAȚII

Nr. crt.	Instalația, construcția sau obstacolul	Distanța minimă de la conducta de gaze din PE, în m.			
		PJ	PR	PM	PI
1	Clădiri cu subsoluri sau alinaamente de terenuri susceptibile de a fi construite	1,0	1,0	2,0	3,0
2	Clădiri fără subsoluri	0,5	0,5	1,0	3,0
3	Canale pentru rețele termice, canale pentru instalații telefonice, televiziune etc.	0,5	0,5	1,0	2,0
4	Conducte de canalizare	1,0	1,0	1,5	1,5
5	Conducte de apă, cabluri de forță, cabluri telefonice montate direct în sol, cabluri TV, sau căminele acestor instalații	0,5	0,5	0,5	1,5
6	Cămine pentru rețele termice, telefonice și canalizare sau alte cămine subterane	0,5	0,5	1,0	1,5
7	Linii de tramvai până la șina cea mai apropiată	0,5	0,5	0,5	1,5
8	Copaci	0,5	0,5	0,5	1,5
9	Stâlpi	0,5	0,5	0,5	0,5
10	Linii de cale ferată, exclusiv cele din stații, triaje și incinte industriale:				
	- în rambleu	1,5*	1,5*	1,5*	2,0*
	- în debleu, la nivelul terenului	3,0**	3,0**	3,0**	5,5**

Notă: Cotele sunt exprimate în metri.
- Categoria de importanta a lucrarilor este „C”, constructiile de importanta normala

Notă: Distanțele, exprimate în metri, se măsoară în proiecție orizontală între limitele exterioare ale conductelor și construcțiile sau instalațiile subterane.
*) De la piciorul taluzului
**) Din axul liniei de cale ferată

DISPUNEREA PLANSELOR

A1	A2	A3	A4
----	----	----	----

VERIFICATOR / EXPERT	NUME	SEMNATURA	CERINȚA	REFERAT / EXPERTIZA NR./DATA
				Beneficiar: S.C. MEGACONSTRUCT S.A. Solicitant: RADU SORIN - EUGEN Adresa : Str. Razorului, nr. 15, Loc. Lehliu-Gara, Jud. Calarasi
SPECIFICATIE	NUME	SEMNATURA	Scara:	Proiect Nr.26239-PM /2021
SEF PROIECT	Ing. Teodorescu Alexandru	SEMNATURA	1 : 200	Titlu proiect : Extindere conducta de distributie GN redusa presiune existenta in Loc. Lehliu-Gara, Jud. Calarasi, pe Str. Nicolae Titulescu (DN3), PE100 SDR11, Dn63 mm, cu conducta de distributie pozata pe Str. Razorului, PE100 SDR11, Dn63 mm, L=294,0 ml, respectiv 1 racord distributie GN, PE100 SDR11, Dn32 mm, L=7,70 ml.
PROIECTAT	Ing. Patrascu Mihai Valeriu	SEMNATURA	Data	Faza: C.U.
DESENAT	Calin Georgiana	SEMNATURA	2021	Titlu plansa: PLAN DE SITUATIE (A1)