

PLAN DE SITUATIE (A2)
scara 1:200



ANEXA NR.2 LA HCL NR.76/27.10.2022

NC 23332

PRESENTE DE SEDINTA,
FILON PETRICA
Petricea

100,0

SECRETAR GENERAL,
SERBAN NADJIDEA
Nadjidea

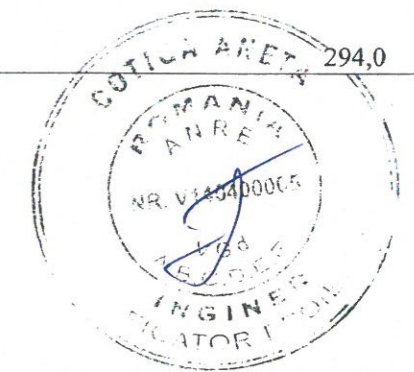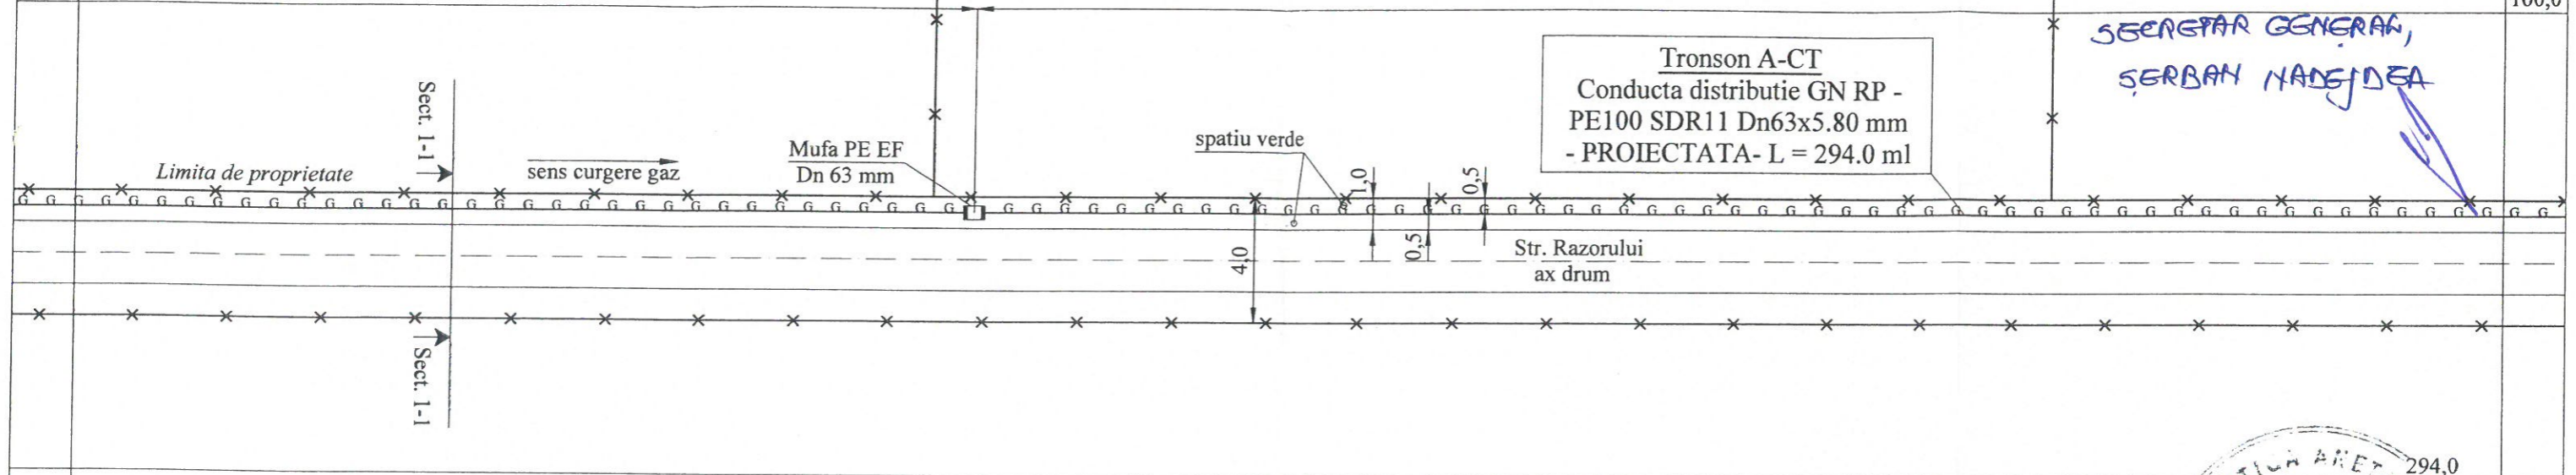


294,0

Tabel 1- DISTANȚE DE SECURITATE ÎNTRE CONDUCTELE (REȚELELE DE DISTRIBUȚIE /INSTALAȚIILE DE UTILIZARE) SUBTERANE DE GAZE NATURALE ȘI DIFERITE CONSTRUCȚII SAU INSTALAȚII

Nr. crt.	Instalația, construcția sau obstacolul	Distanța minimă de la conducta de gaze din PE, în m:			
		PJ	PR	PM	PI
1	Clădiri cu subsoluri sau aliniamente de terenuri susceptibile de a fi construite	1,0	1,0	2,0	3,0
2	Clădiri fără subsoluri	0,5	0,5	1,0	3,0
3	Canale pentru rețele termice, canale pentru instalații telefonice, televiziune etc.	0,5	0,5	1,0	2,0
4	Conducte de canalizare	1,0	1,0	1,5	1,5
5	Conducte de apă, cabluri de forță, cabluri telefonice montate direct în sol, cabluri TV, sau căminele acestor instalații	0,5	0,5	0,5	1,5
6	Cămine pentru rețele termice, telefonice și canalizare sau alte cămine subterane	0,5	0,5	1,0	1,5
7	Linii de tramvai până la șina cea mai apropiată	0,5	0,5	0,5	1,5
8	Copaci	0,5	0,5	0,5	1,5
9	Stâlpi	0,5	0,5	0,5	0,5
10	Linii de cale ferată, exclusiv cele din stații, traje și incinte industriale: - în rambleu - în debleu, la nivelul terenului	1,5*	1,5*	1,5*	2,0*
		3,0**	3,0**	3,0**	5,5**

Notă: Cotele sunt exprimate în metri.
- Categoria de importanța a lucrărilor este „C”, construcții de importanța normală.

DISPUNEREA PLANSELOR

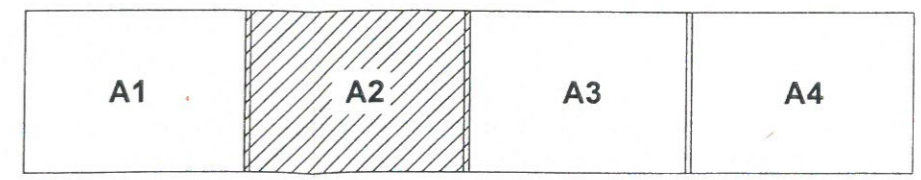

VERIFICATOR/ EXPERT	NUME	SEMNAȚIA	CERINTA	REFERAT / EXPERTIZA NR./DATA
	S.C. DANIRO PRO INSTAL S.R.L. Autorizație nr. 18396, 18396, 18397, 18398.	<i>Daniro</i>		Beneficiar: S.C. MEGACONSTRUCT S.A. Solicitant: RADU SORIN - EUGEN Adresa: Str. Razorului, nr. 15, Loc. Lehliu-Gara, Jud. Calarasi
SPECIFICATIE	NUME	SEMNAȚIA	Scara:	Titlu proiect: Extindere conducta de distribuție GN redușă presiune existentă în Loc. Lehliu-Gara, Jud. Calarasi, pe Str. Nicolae Titulescu (DN3), PE100 SDR11, Dn63 mm, cu conducta de distribuție pozată pe Str. Razorului, PE100 SDR11, Dn63 mm, L=294,0 ml, respectiv 1 racord distribuție GN, PE100 SDR11, Dn32 mm, L=7,70 ml.
SEF PROIECT	Ing. Teodorescu Alexandru	<i>Teodorescu</i>	1 : 200	Faza: C.U.
PROIECTAT	Ing. Patlascu Mihai Valeriu	<i>Patlascu</i>	Data: 2021	Titlu plansa: PLAN DE SITUATIE (A2)
DESENAT	Calin Georgiana	<i>Calin</i>		Plansa A2