

PRESENTE DE SEMINTA,
FILON PETRICA



PLAN DE SITUATIE (A3)
scara 1:200

ANEXA NR.3 LA HCL NR.76/27.10.2022


NC 23828

SECRETAR GENERAL,
SERBAN NADEJDEA

100,0

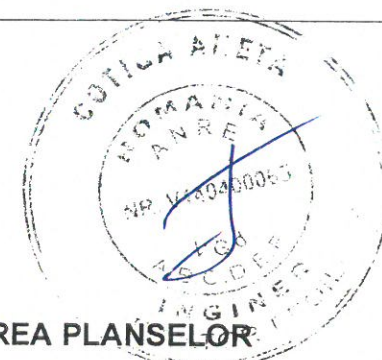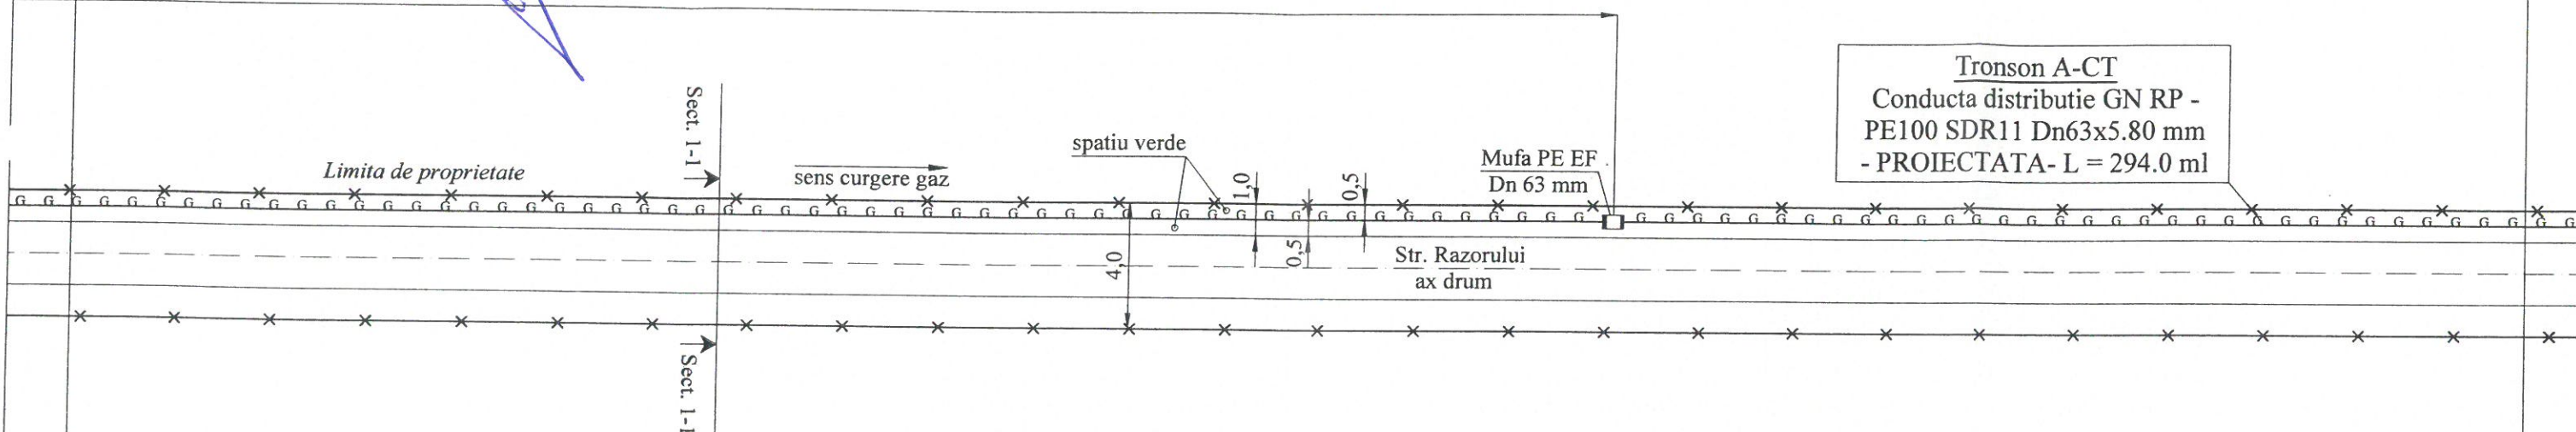

DISPUNEREA PLANSELOR

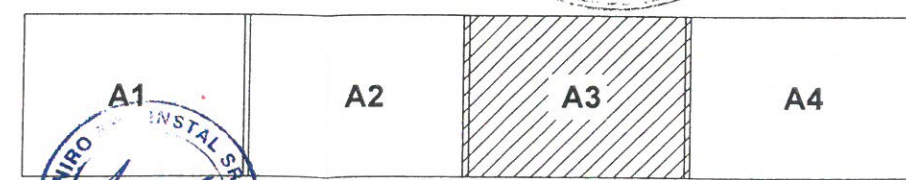

Tabel 1- DISTANTE DE SECURITATE ÎNTRE CONDUCTELE (RETELELE DE DISTRIBUȚIE /INSTALAȚIILE DE UTILIZARE) SUBTERANE DE GAZE NATURALE ȘI DIFERITE CONSTRUCȚII SAU INSTALAȚII

Nr. crt.	Instalația, construcția sau obstacolul	Distanța minimă de la conducta de gaze din PE, în m.				
		PJ	PR	PM	PJ	
1	Clădiri cu subsoluri sau aliniamente de terenuri susceptibile de a fi construite	1,0	1,0	2,0	3,0	
2	Clădiri fără subsoluri	0,5	0,5	1,0	3,0	
3	Canale pentru rețele termice, canale pentru instalații telefonice, televiziune etc.	0,5	0,5	1,0	2,0	
4	Conducte de canalizare	1,0	1,0	1,5	1,5	
5	Conducte de apă, cabluri de forță, cabluri telefonice montate direct în sol, cabluri TV, sau căminele acestor instalații	0,5	0,5	0,5	1,5	
6	Cămine pentru rețele termice, telefonice și canalizare sau alte cămine subterane	0,5	0,5	1,0	1,5	
7	Linii de tramvai până la șina cea mai apropiată	0,5	0,5	0,5	1,5	
8	Copaci	0,5	0,5	0,5	1,5	
9	Stâlpi	0,5	0,5	0,5	0,5	
10	Linii de cale ferată, exclusiv cele din stații, triaje și incinte industriale:	- în rambleu	1,5*	1,5*	1,5*	2,0*
		- în debleu, la nivelul terenului	3,0**	3,0**	3,0**	5,5**

Notă: Cotele sunt exprimate în metri.
- Categoria de importanta a lucrarilor este „C”, constructii de importanta normala

VERIFICATOR/ EXPERT	NUME	SEMNATURA	CERINTA	REFERAT / EXPERTIZA NR./DATA
				Beneficiar: S.C. MEGACONSTRUCT S.A. Solicitant: RADU SORIN - EUGEN Adresa : Str. Razorului, nr. 15, Loc. Lehliu-Gara, Jud. Calarasi
	S.C. DANIRO PRO INSTAL S.R.L. Autorizatie nr. 18395, 18396, 18397, 18398 PATRASCU MIHAI VALERIU			Proiect Nr.26239-PM /2021
SPECIFICATIE	NUME	SEMNATURA	Scara:	Titlu proiect : Extindere conducta de distributie GN redusa presiune existenta in Loc. Lehliu-Gara, Jud. Calarasi, pe Str. Nicolae Titulescu (DN3), PE100 SDR11, Dn63 mm, cu conducta de distributie pozata pe Str. Razorului, PE100 SDR11, Dn63 mm, L=294,0 ml, respectiv 1 record distributie GN, PE100 SDR11, Dn32 mm, L=7,70 ml.
SEF PROIECT	Ing. Teodorescu Alexandru	SEMNATURA	1 : 200	Faza: C.U.
PROIECTAT	Ing. Patrascu Mihai Valeriu	SEMNATURA	Data:	Titlu plansa: PLAN DE SITUATIE (A3)
DESENAT	Calin Georgiana	SEMNATURA	2021	Plansa A3